



Eivissa

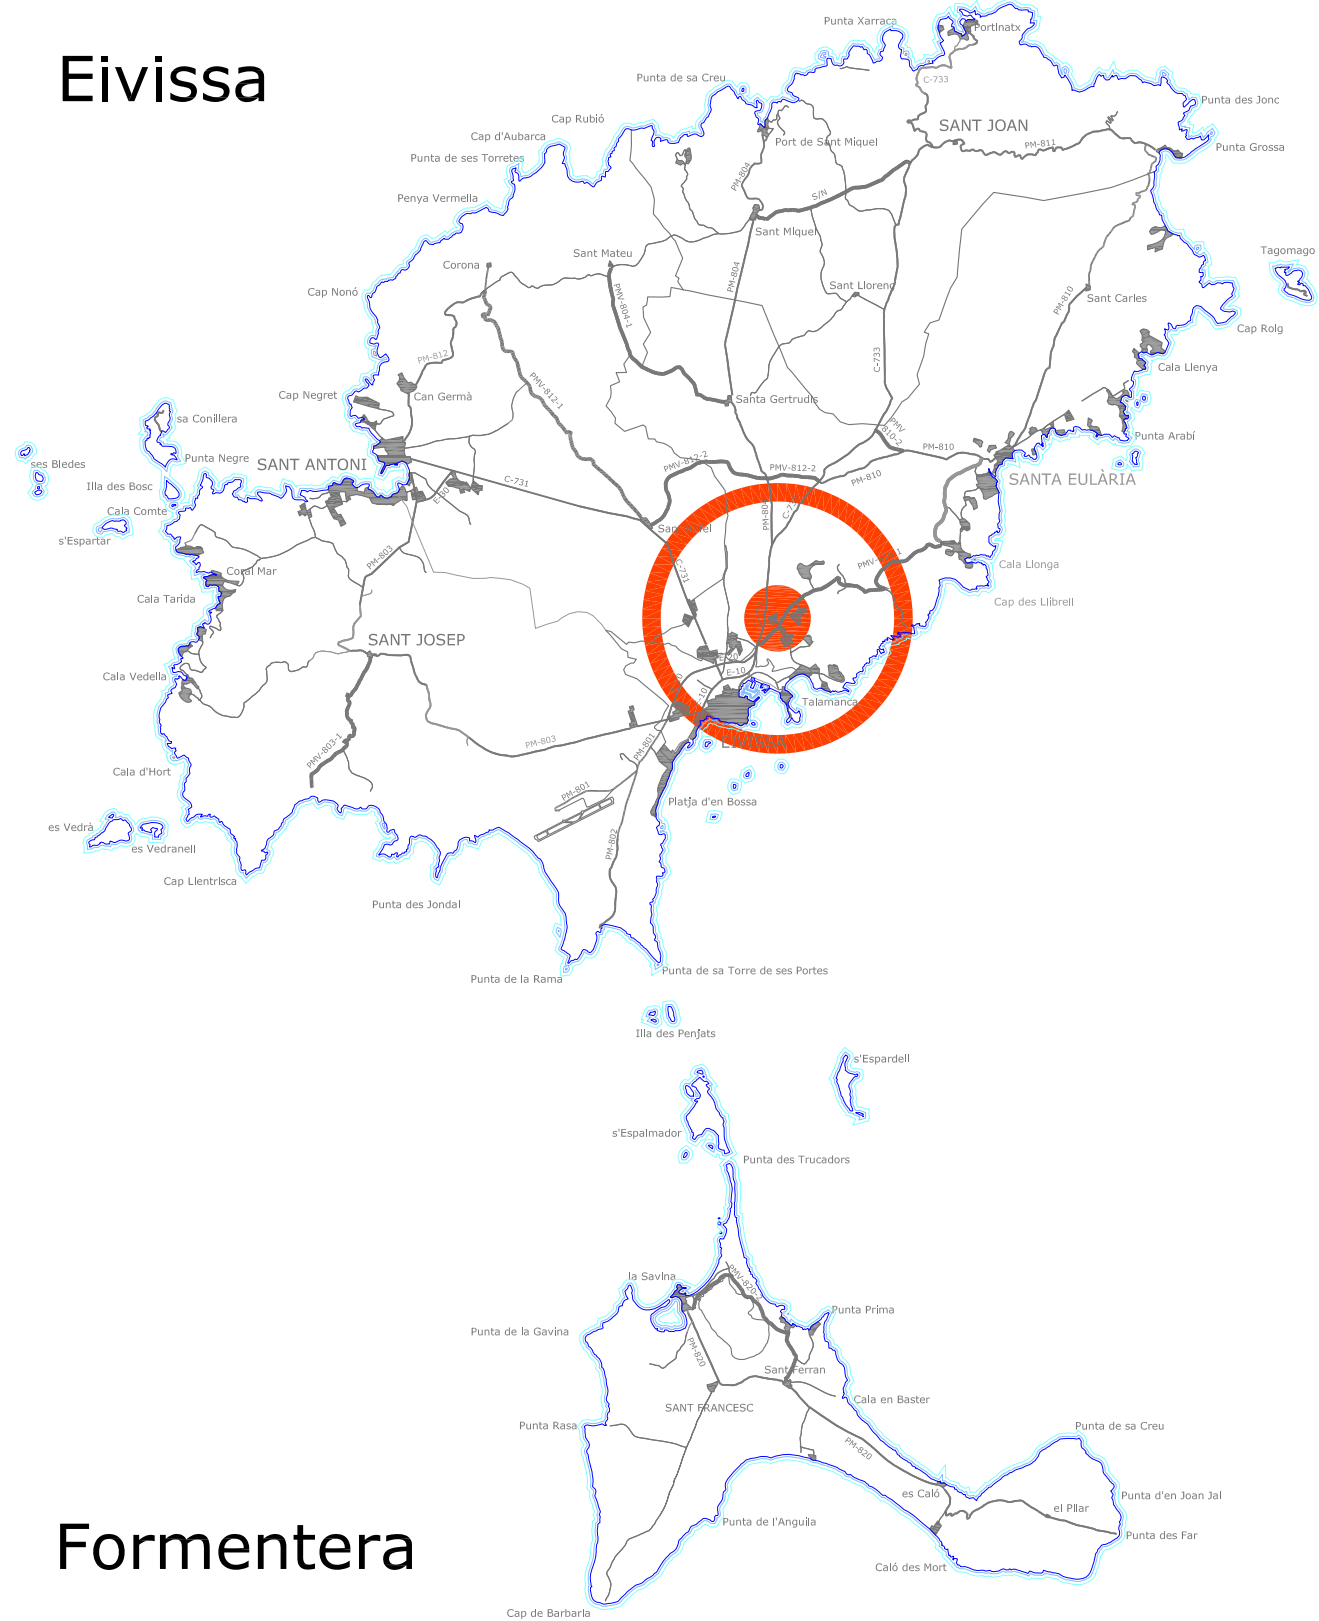

Formentera

SITUACIÓN E: 1/250.000

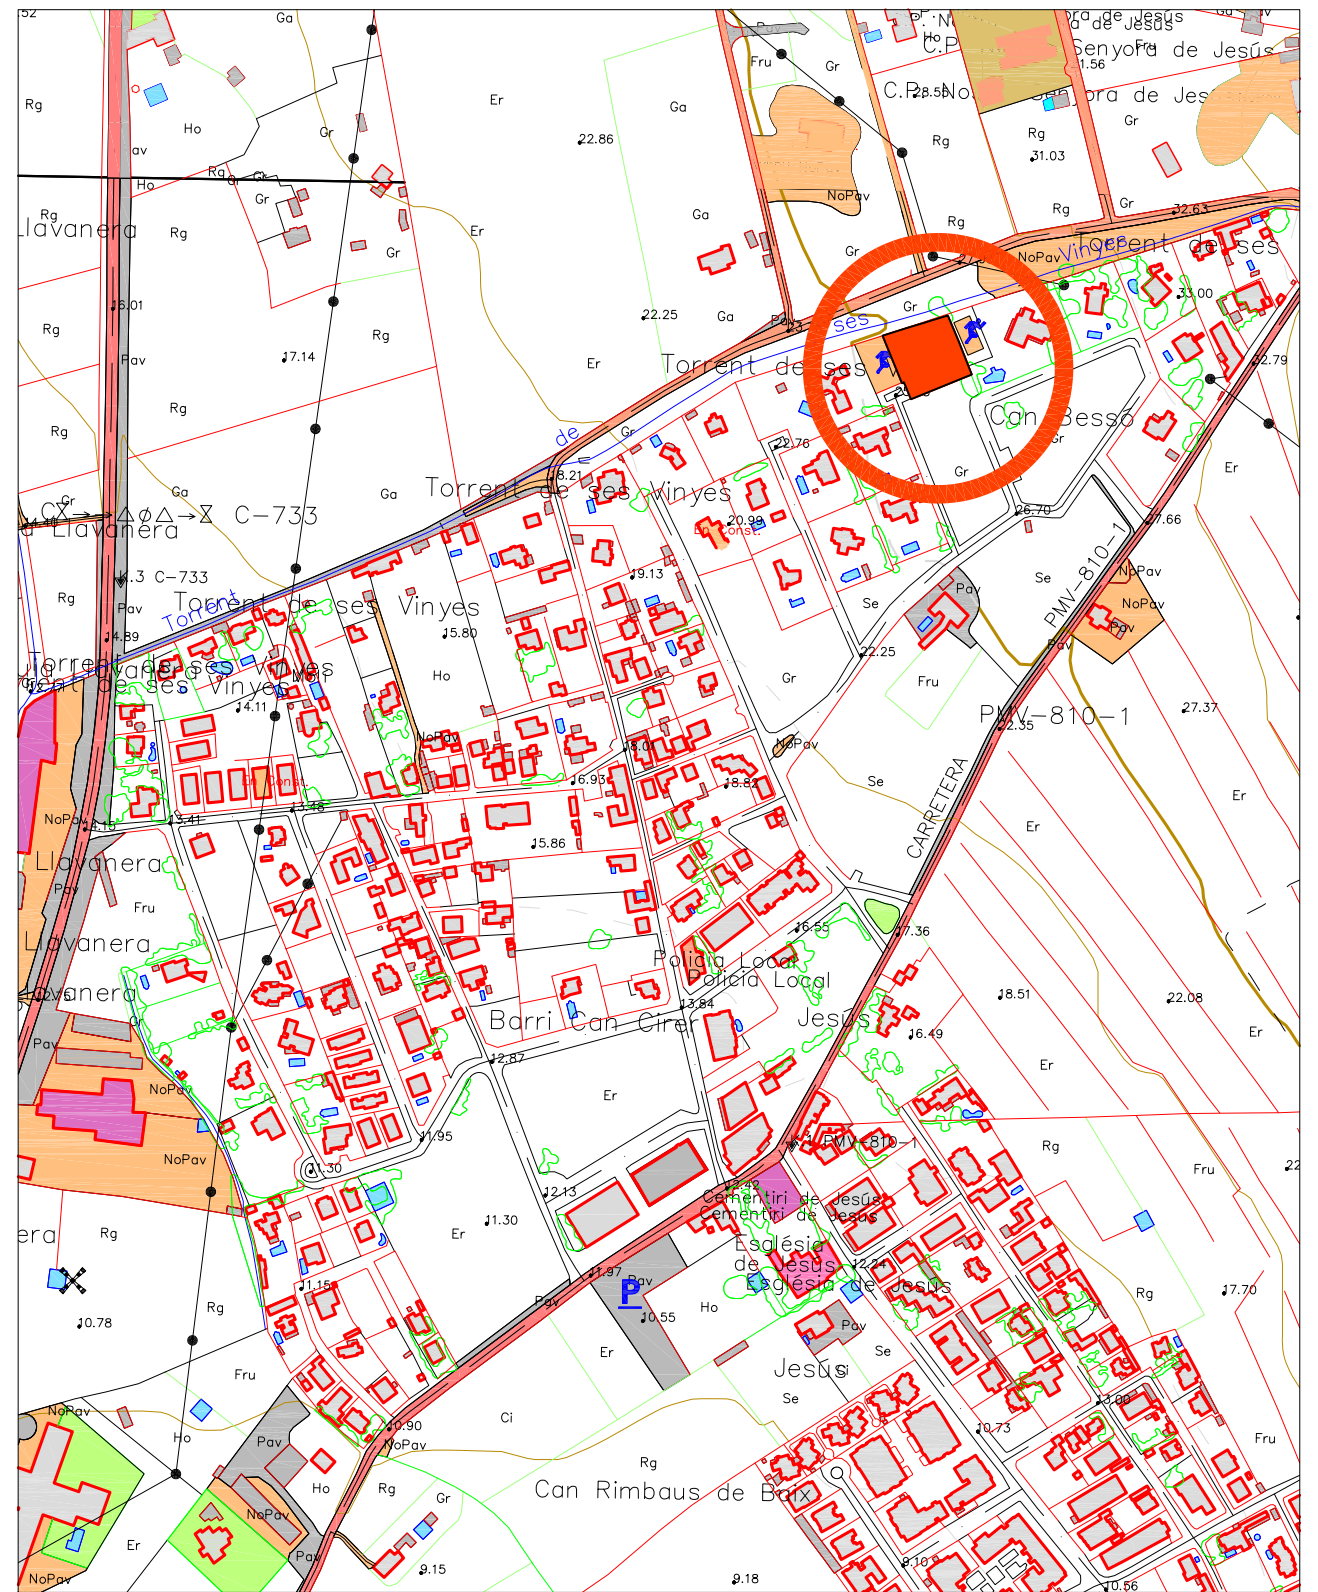

SITUACIÓN E: 1/5.000

MEDICIÓN Y DOCUMENTACIÓN GRÁFICA

SITUACIÓN

SITUACIÓN: CL PP.CAN BASSO PARCELA 5 07819 SANTA EULARIA DES RIU
REF. CATASTRAL: 5809015CD6150N0001JQ

PROPIEDAD:
ARQUITECTO: D. KARL BERNHARD KUMB Nº 367.303

AGOSTO 2021

ESCALA: 1/100

FORMATO: A3

01