



Norte

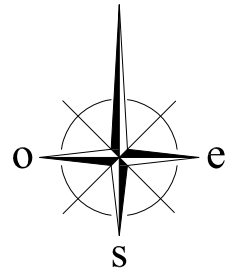

Referencia catastral: 5809015CD6150N0001JQ

PARCELA

Superficie gráfica: 1.968 m²
Participación del inmueble: 100,00 %
Tipo: Parcela construida sin división horizontal

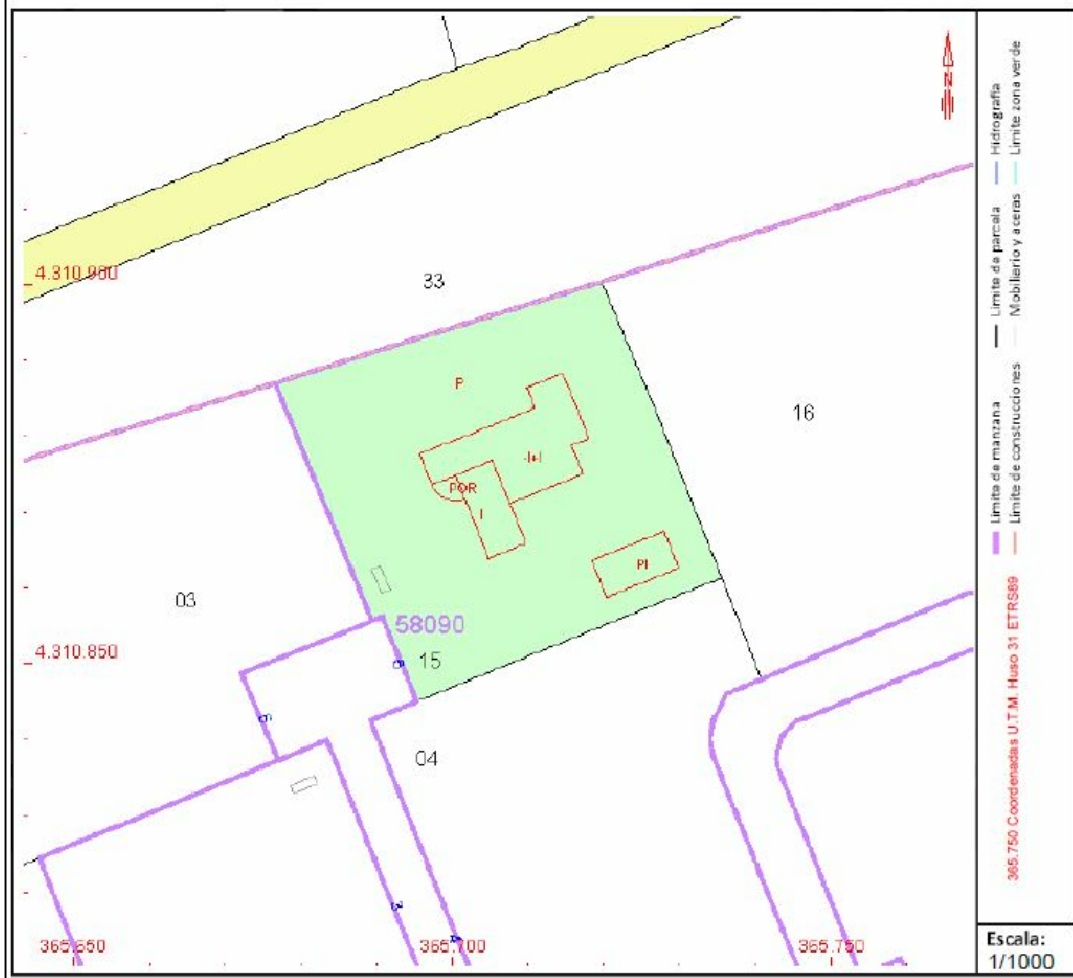

MEDICIÓN Y DOCUMENTACIÓN GRAFICA

CATASTRO

SITUACIÓN: CL PP.CAN BASSO PARCELA 5 07819 SANTA EULARIA DES RIU
REF. CATASTRAL: 5809015CD6150N0001JQ

PROPIEDAD:
ARQUITECTO: D. KARL BERNHARD KUMB Nº 367.303

AGOSTO 2021

ESCALA: 1/100

FORMATO: A3

03