


PLANTA VIVIENDA. E:1/100

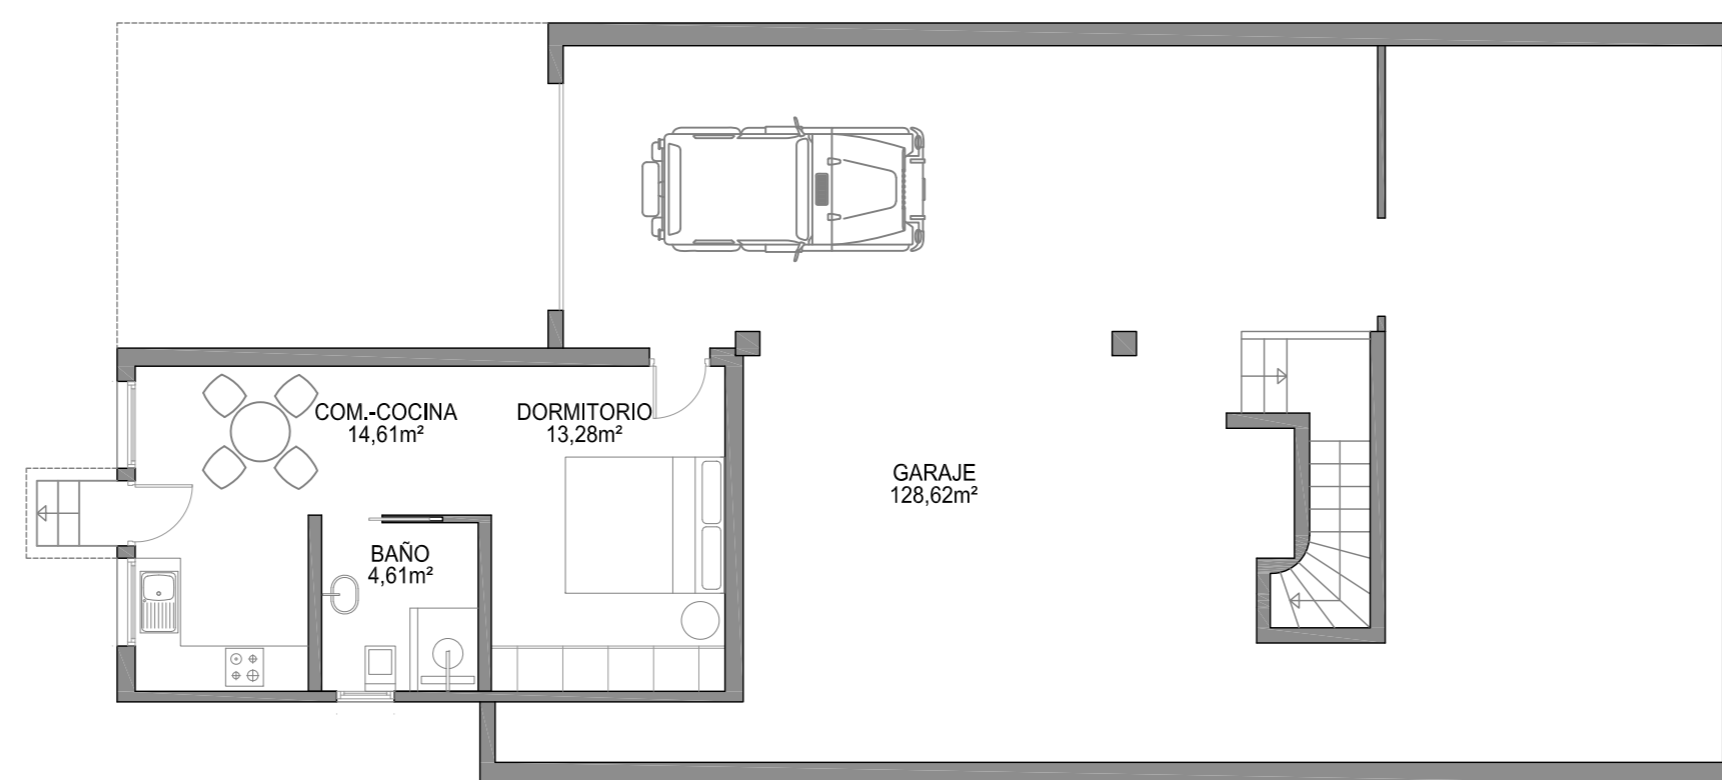

PLANTA ANEXO Y GARAJE. E:1/100

	SUPERFICIE CONSTRUIDA (m²)			
	Sup. Cerrada (100%)	Sup. Porches (50%)	Sup. Construida	Sup. Computable
VIVIENDA	213,58	6,93	220,51	220,51
ANEXO	38,75	4,10	42,85	42,85
SOTANO	148,6	0,00	148,60	0,00
SUPERFICIE CONSTRUIDA TOTAL			411,96	263,36

MEDICIÓN Y DOCUMENTACIÓN GRÁFICA

PLANTA DISTRIBUCIÓN

SITUACIÓN: CL PP.CAN BASSO PARCELA 5 07819 SANTA EULARIA DES RIU
REF. CATASTRAL: 5809015CD6150N0001JQ

PROPIEDAD:
ARQUITECTO: D. KARL BERNHARD KUMB Nº 367.303

AGOSTO 2021

ESCALA: 1/100

FORMATO: A2

04