




PLANTA PISO 1/50

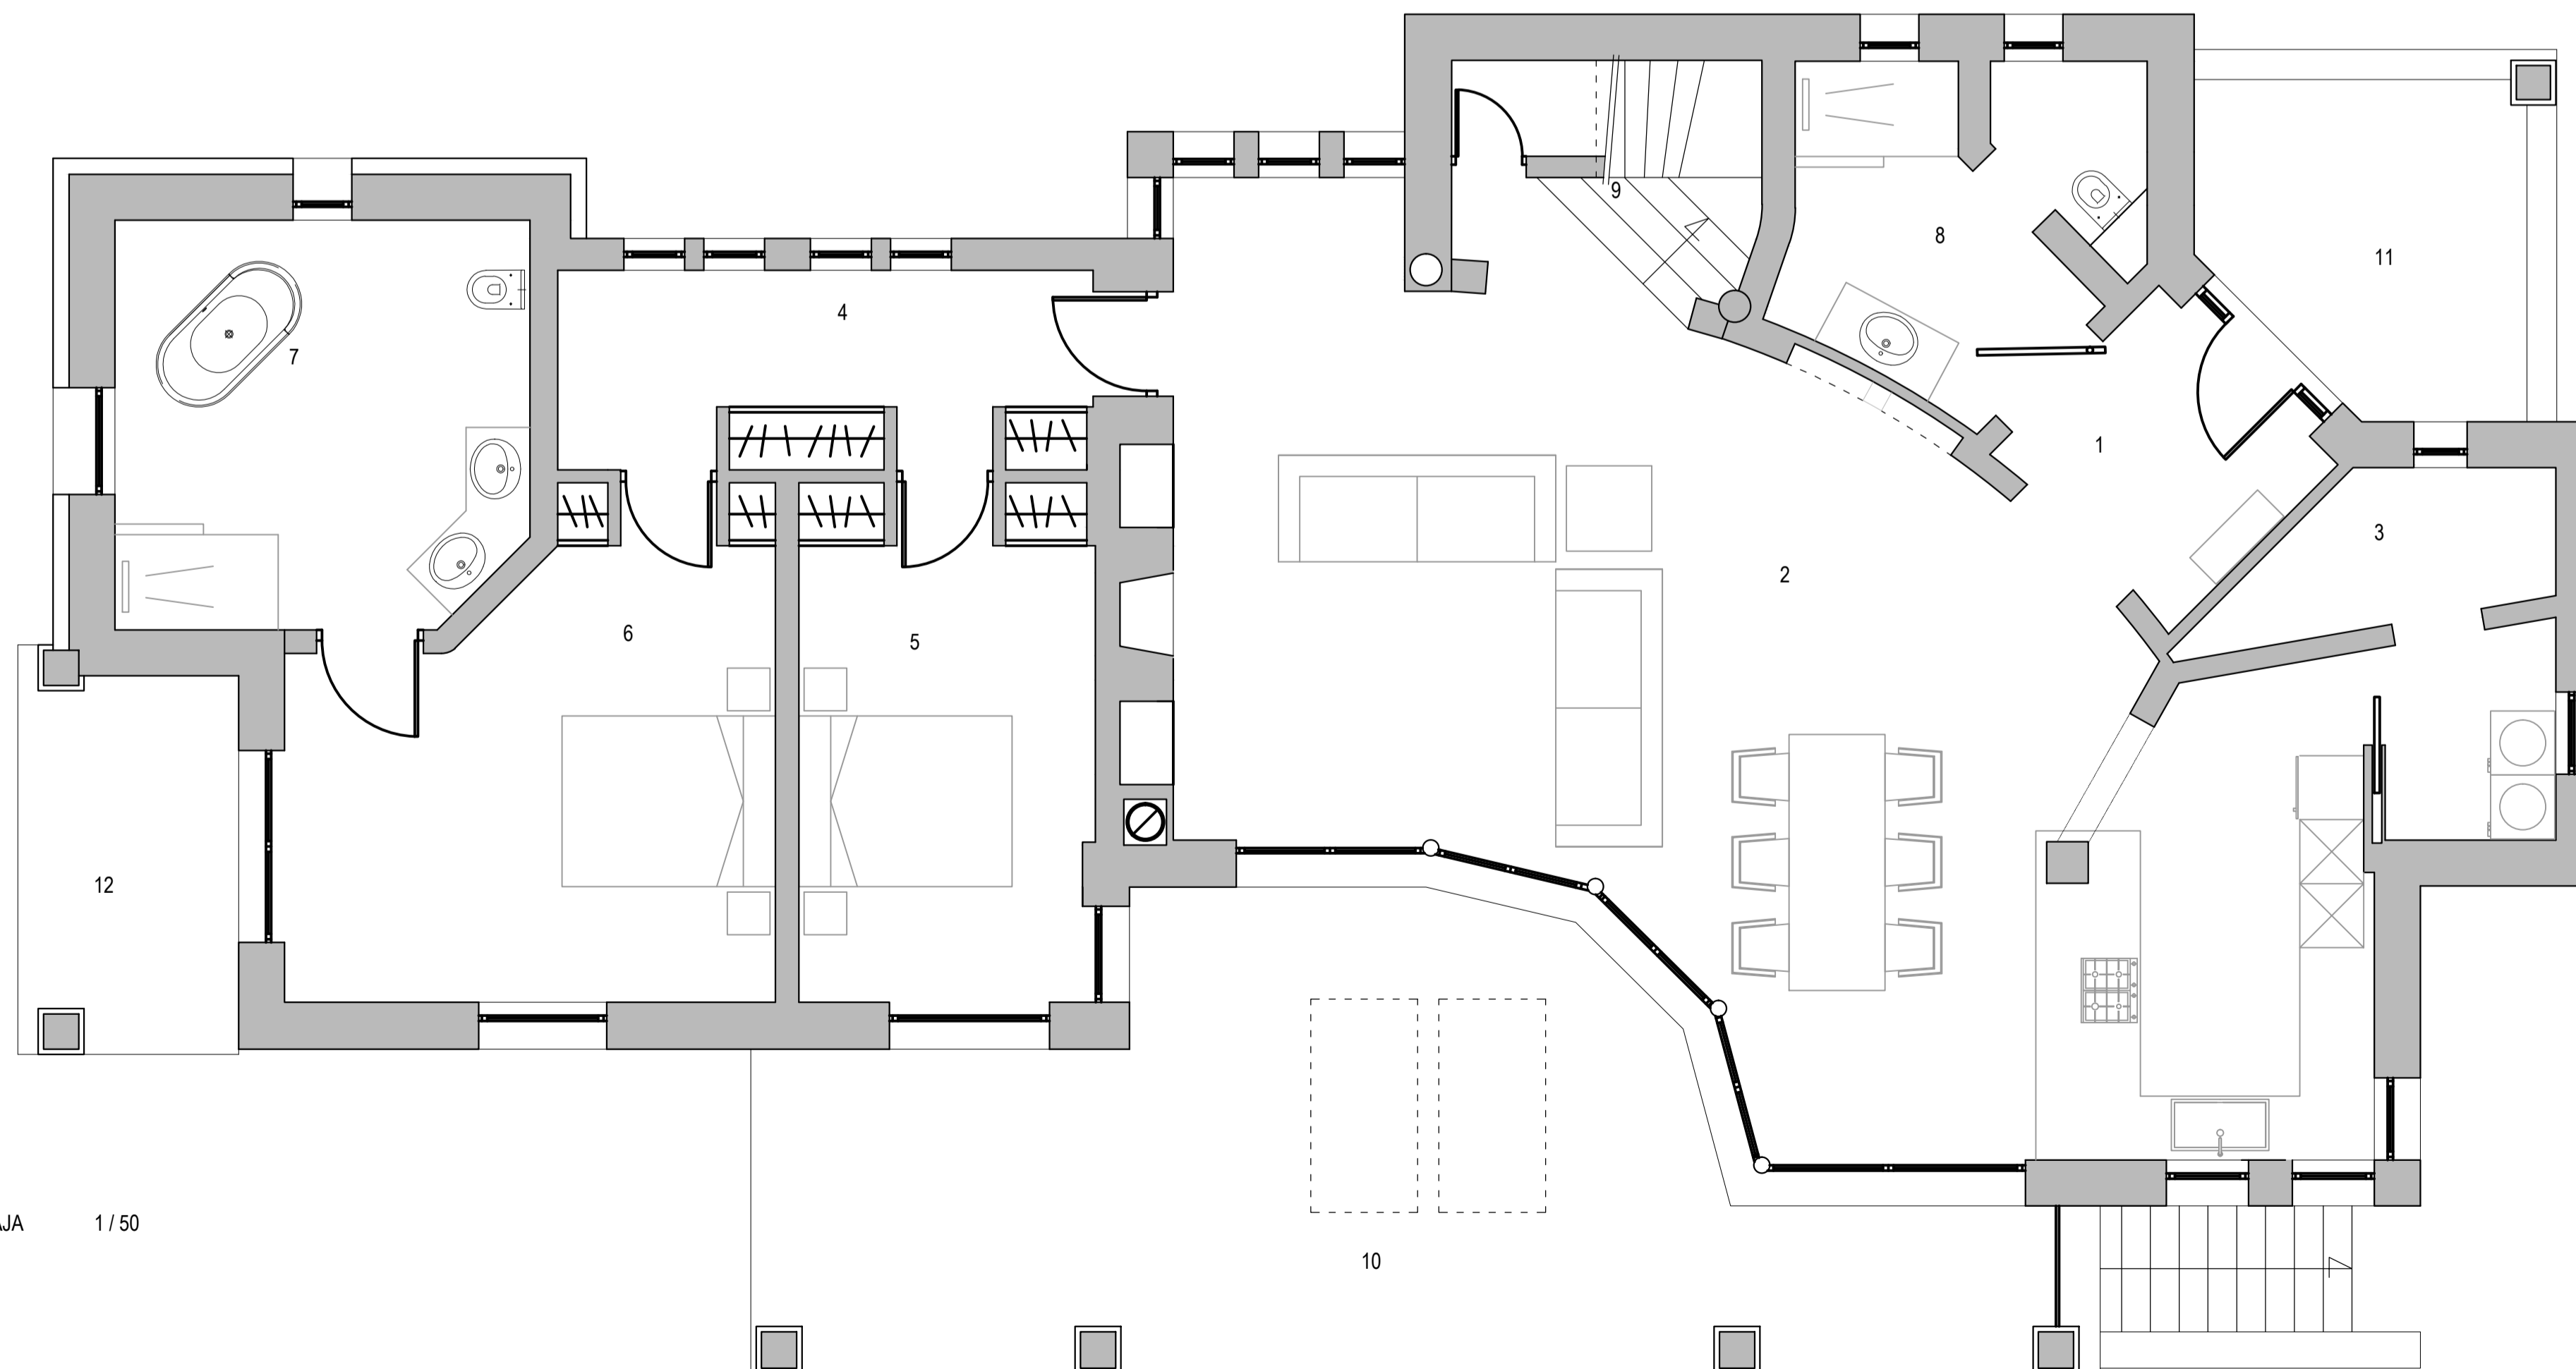


PLANTA BAJA 1/50

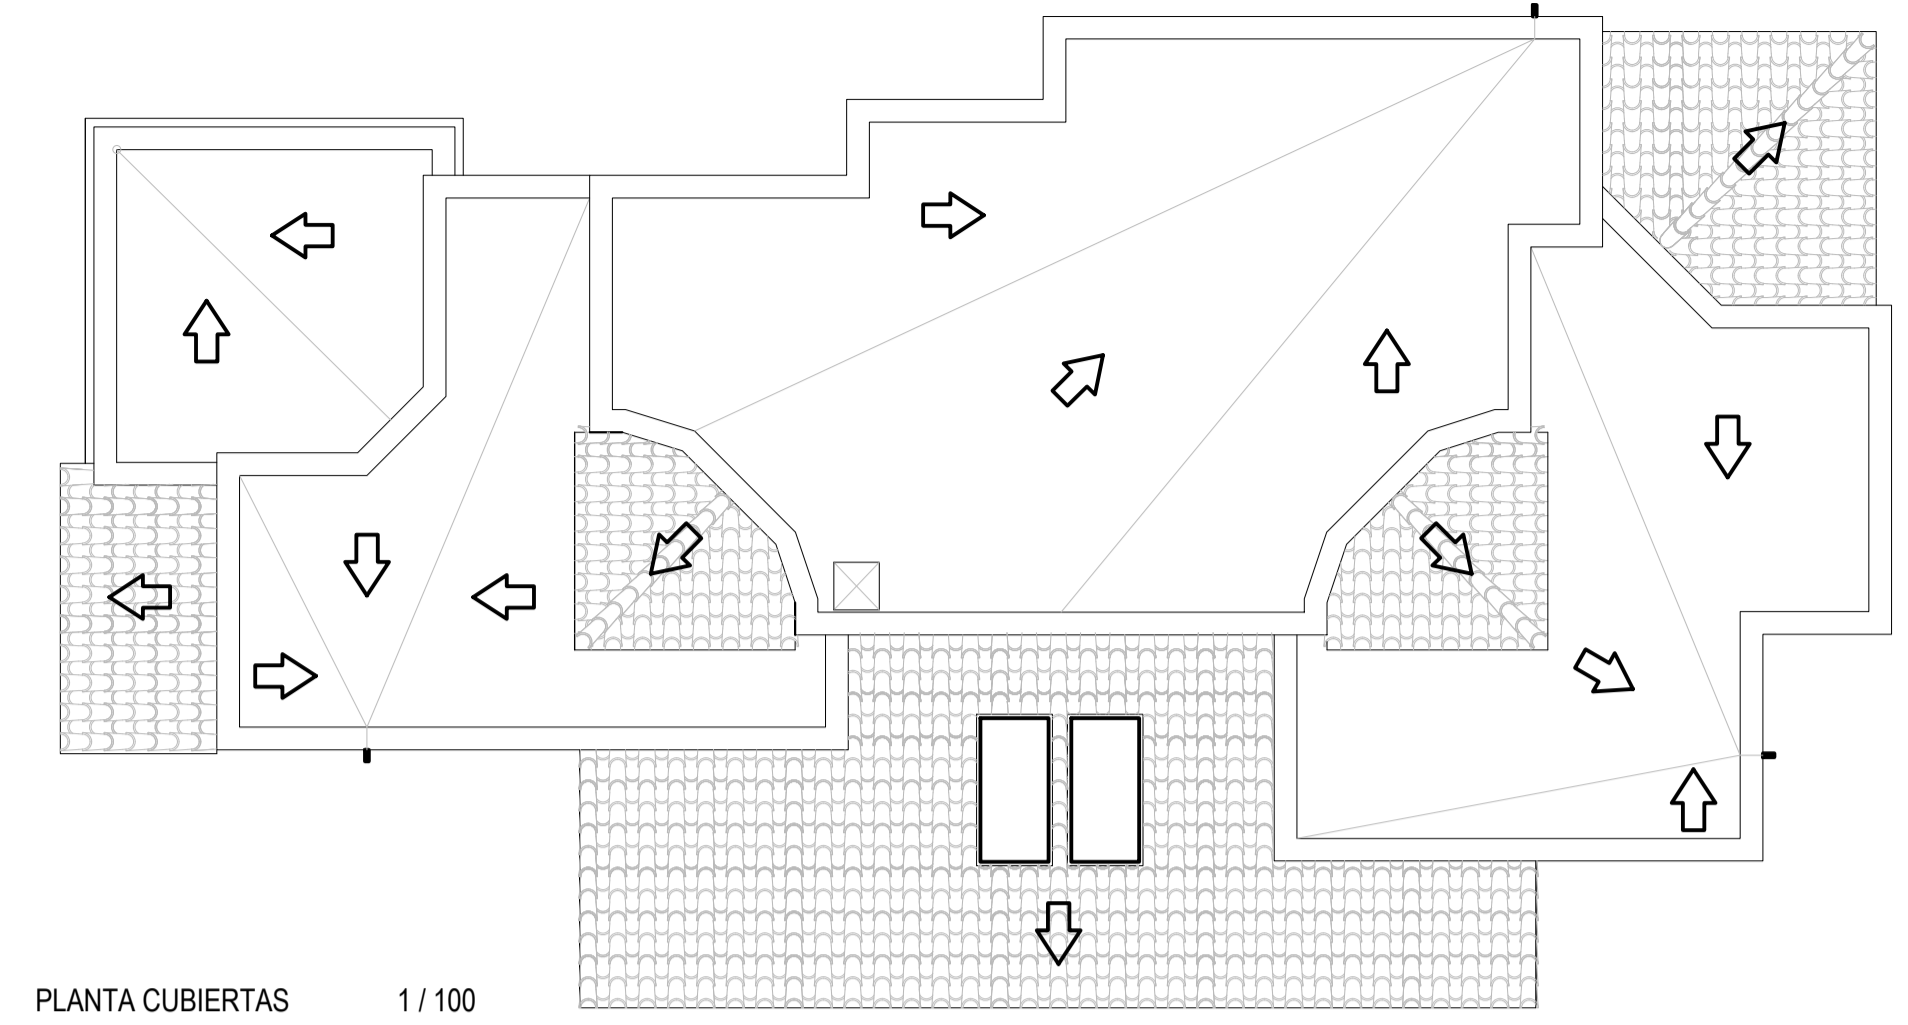

PLANTA CUBIERTAS 1/100

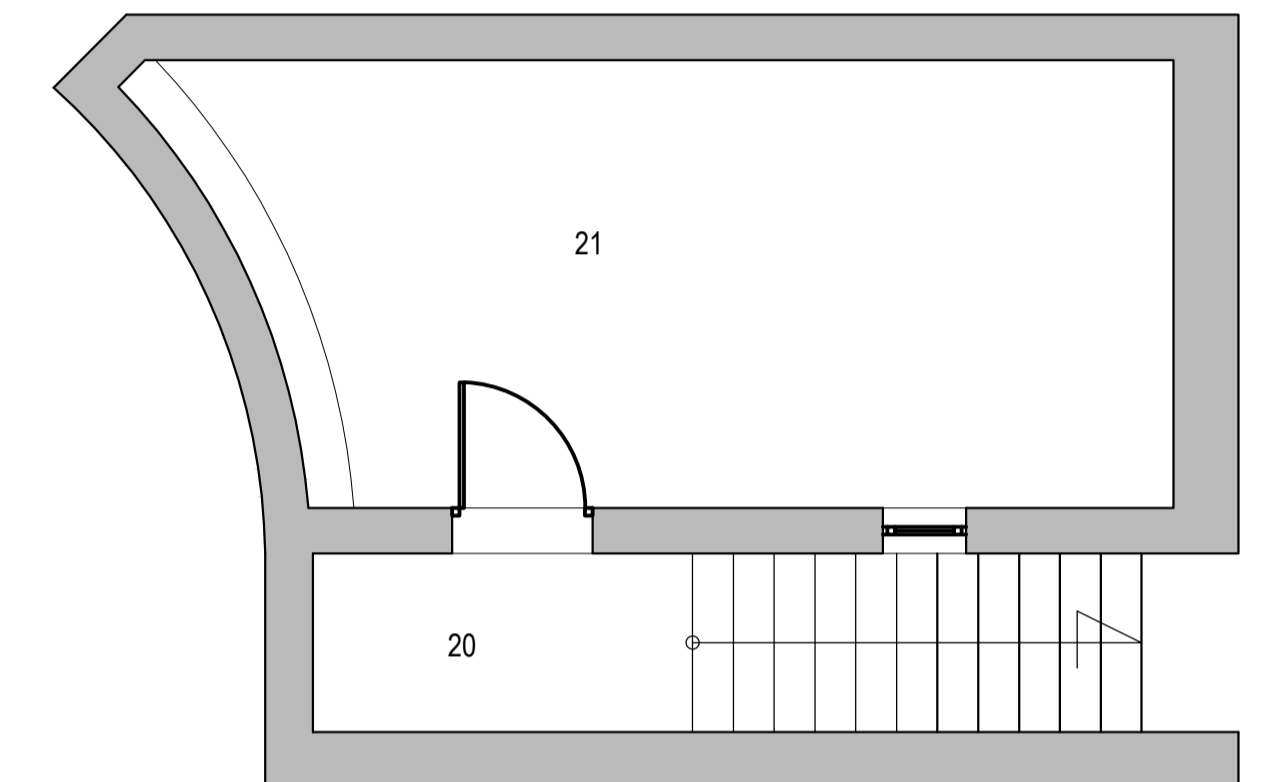

PLANTA SÓTANO 1/50

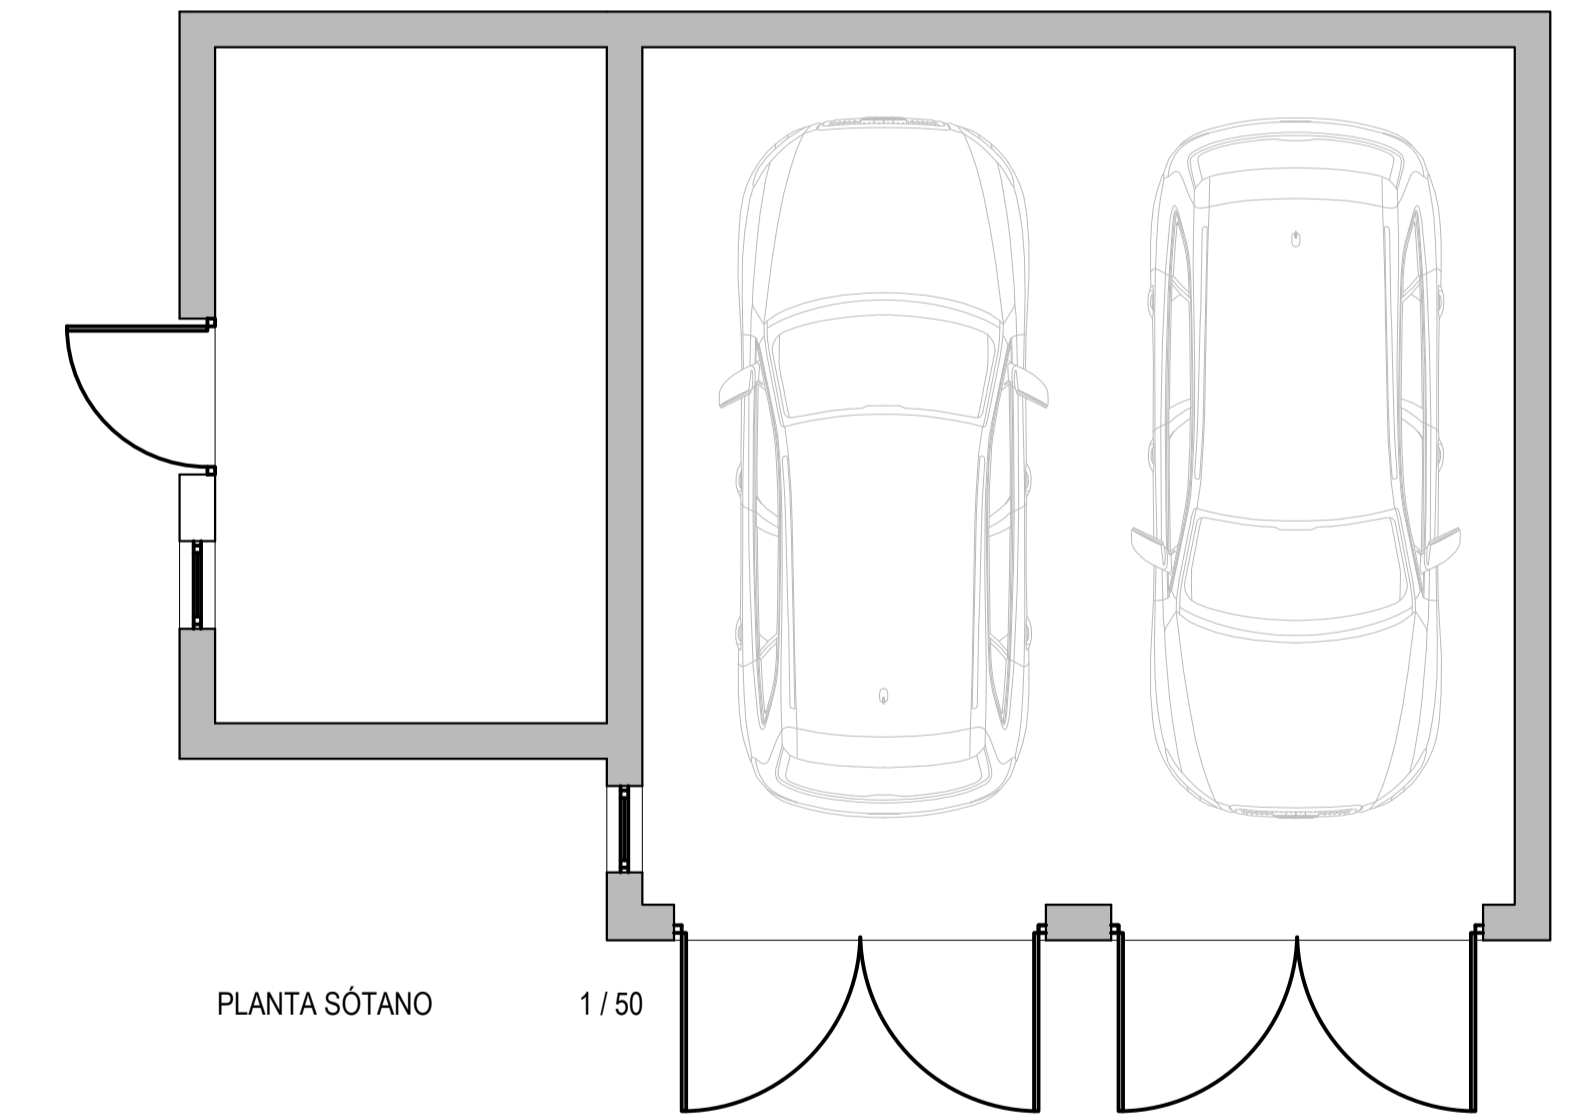

PLANTA SÓTANO 1/50

PLANTA BAJA VIVIENDA		
1	Recibidor	5,23
2	Estar-Comedor-Cocina	66,54
3	Despensa-Lavadero	7,34
4	Distribuidor 1	7,85
5	Dormitorio 1	12,25
6	Dormitorio 2	18,15
7	Baño 1	14,56
8	Baño 2	9,5
9	Escalera	6,11
10	Porche 1 (50%)	22,28
11	Porche 2 (50%)	5,31
12	Porche 3 (50%)	3,69
TOTAL SUP. ÚTIL P. BAJA		175,12
SUP. CONSTRUIDA P. BAJA		227,93 m2

PLANTA PISO VIVIENDA		
13	Distribuidor	4,51
14	Baño 3	5,73
15	Baño 4	7,42
16	Dormitorio 3	24,67
17	Dormitorio 4	23,92
TOTAL SUP. ÚTIL P. PISO		66,25
SUP. CONSTRUIDA P. PISO		93,68 m2

PLANTA SÓTANO VIVIENDA		
20	Distribuidor	3,68
21	Cuarto Técnico	18,34
TOTAL SUP. ÚTIL P. SÓTANO		22,02
SUP. CONSTRUIDA P. SÓTANO		30,56 m2

TOTAL SUPERFICIE ÚTIL VIVIENDA Y PORCHES		263,39
SUP. CONSTRUIDA TOTAL		352,17 m2

GARAJE ANEXO	
1	Sala de Maquinaria 11,58 m2
2	Garaje 32,71 m2
TOTAL SUP. ÚTIL GARAJE 44,29 m2	
SUP. CONSTRUIDA GARAJE 52,27 m2	

PISCINA SUPERFICIE ESPEJO DE AGUA		35,00 m2
SUP. CONSTRUIDA CUARTO DE FILTROS PISCINA		10,47 m2

REFORMA DE VIVIENDA UNIFAMILIAR			
PLANTAS			
PROPIETARIO: TITUMU BALEARIC INVESTMENTS S.L.			
ABRIL 2017	ESCALA: VARIAS	FORMATO :A1	PLANO: 02